


dnia : 12.08.2011
nr D.Z.: 1586-1/2011
obręb : 51

Kopia mapy zasadniczej
skala 1 : 500

województwo : śląskie
powiat : cieszyński
jednostka ewidencyjna : Cieszyn

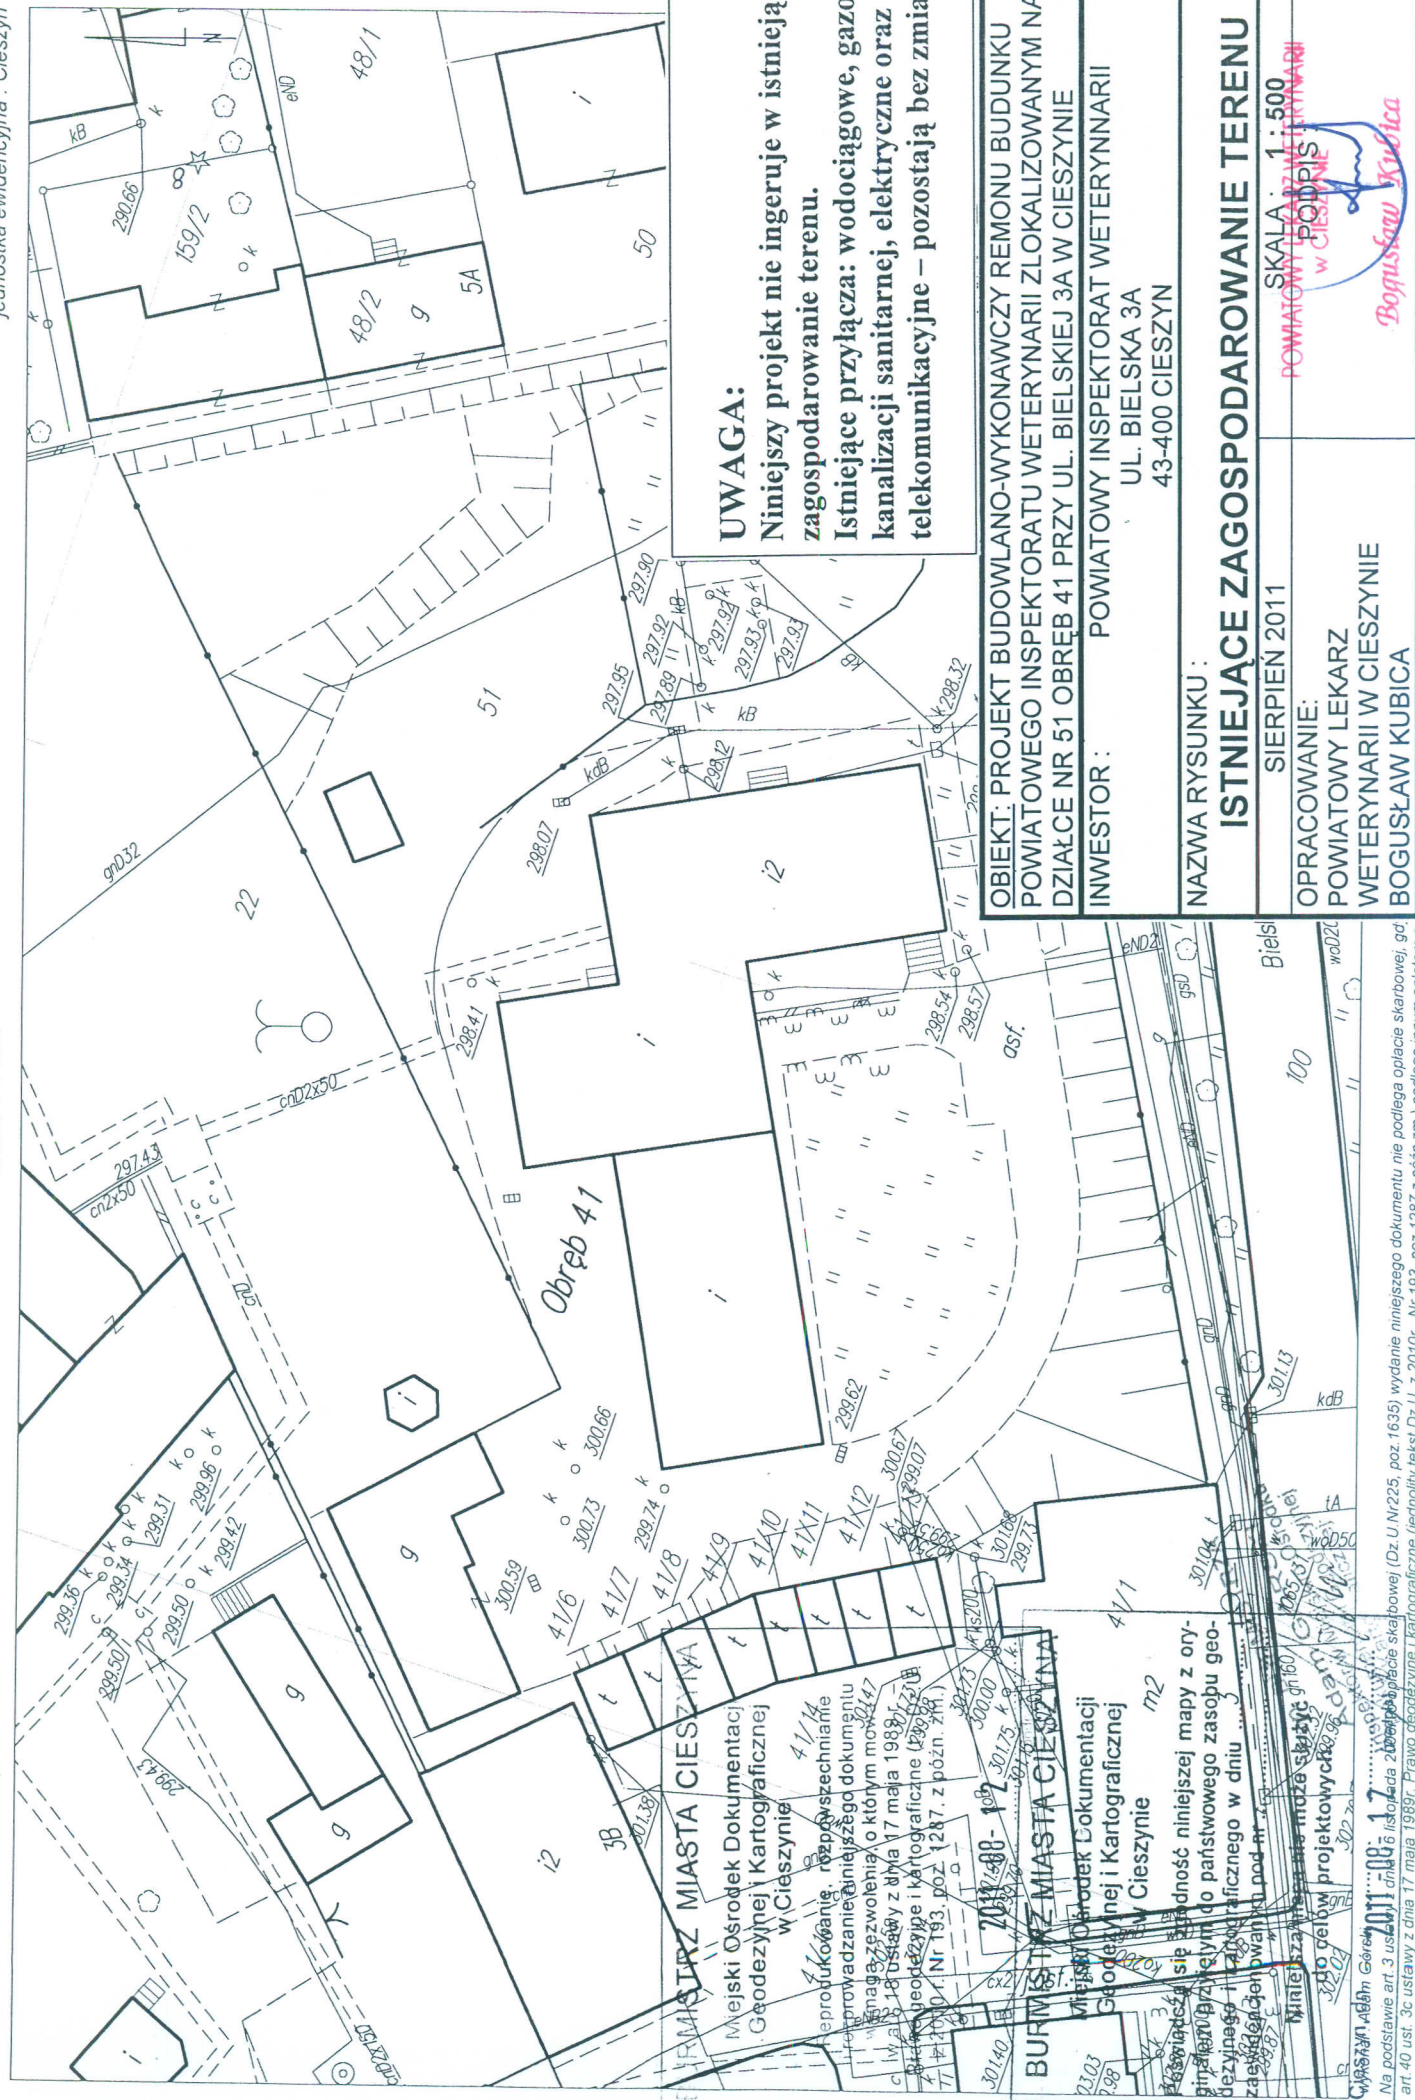

UWAGA:
Niniejszy projekt nie ingeruje w istniejące zagospodarowanie terenu.
Istniejące przyłącza: wodociągowe, gazowe, kanalizacji sanitarnej, elektryczne oraz telekomunikacyjne – pozostają bez zmian

OBIEKT: PROJEKT BUDOWLANO-WYKONAWCZY REMONU BUDUNKU POWIATOWEGO INSPEKTORATU WETERYNARII ZLOKALIZOWANYM NA DZIAŁCE NR 51 OBRĘB 41 PRZY UL. BIELSKIEJ 3A W CIESZYŃNIE
INWESTOR: POWIATOWY INSPEKTORAT WETERYNARIII UL. BIELSKA 3A 43-400 CIESZYŃ
NAZWA RYSUNKU: ISTNIEJĄCE ZAGOSPODAROWANIE TERENU
SIERPIEŃ 2011
OPRACOWANIE: POWIATOWY LEKARZ WETERYNARIII W CIESZYŃNIE BOGUSŁAW KUBICA
SKALA: 1 : 500 POWIATOWY PODPIS W CIESZYŃNIE



BURMISTRZ MIASTA CIESZYŃ
Miejski Ośrodek Dokumentacji Geodezyjnej i Kartograficznej w Cieszynie
41/14
aprobowanie, rozpowszechnianie i prowadzenie niniejszego dokumentu wymaga zezwolenia, o którym mowa w art. 18 ust. 1 pkt 1 i 2 ustawy z dnia 17 maja 1989 r. o geodezji i kartografii (Dz.U. z późn. zm.) Nr 193, poz. 1287, z późn. zm.)
7017-08-109
BURMISTRZ MIASTA CIESZYŃ
Miejski Ośrodek Dokumentacji Geodezyjnej i Kartograficznej w Cieszynie
m2
Wzrost i siła nie sąsiadującej mapy z oryginalnego i kartograficznego w dniu 12.08.2011 r. w celu projektowania
Na podstawie art. 3 ust. 1 pkt 1 i 2 ustawy z dnia 17 maja 1989 r. o geodezji i kartografii (Dz.U. z późn. zm.) Nr 193, poz. 1287, z późn. zm.)
2011.08.12
art. 40 ust. 3c ustawy z dnia 17 maja 1989 r. o geodezji i kartografii (Dz.U. z późn. zm.) Nr 193, poz. 1287, z późn. zm.)